


FloorBridge® CPS 20/50 MONO | Beton

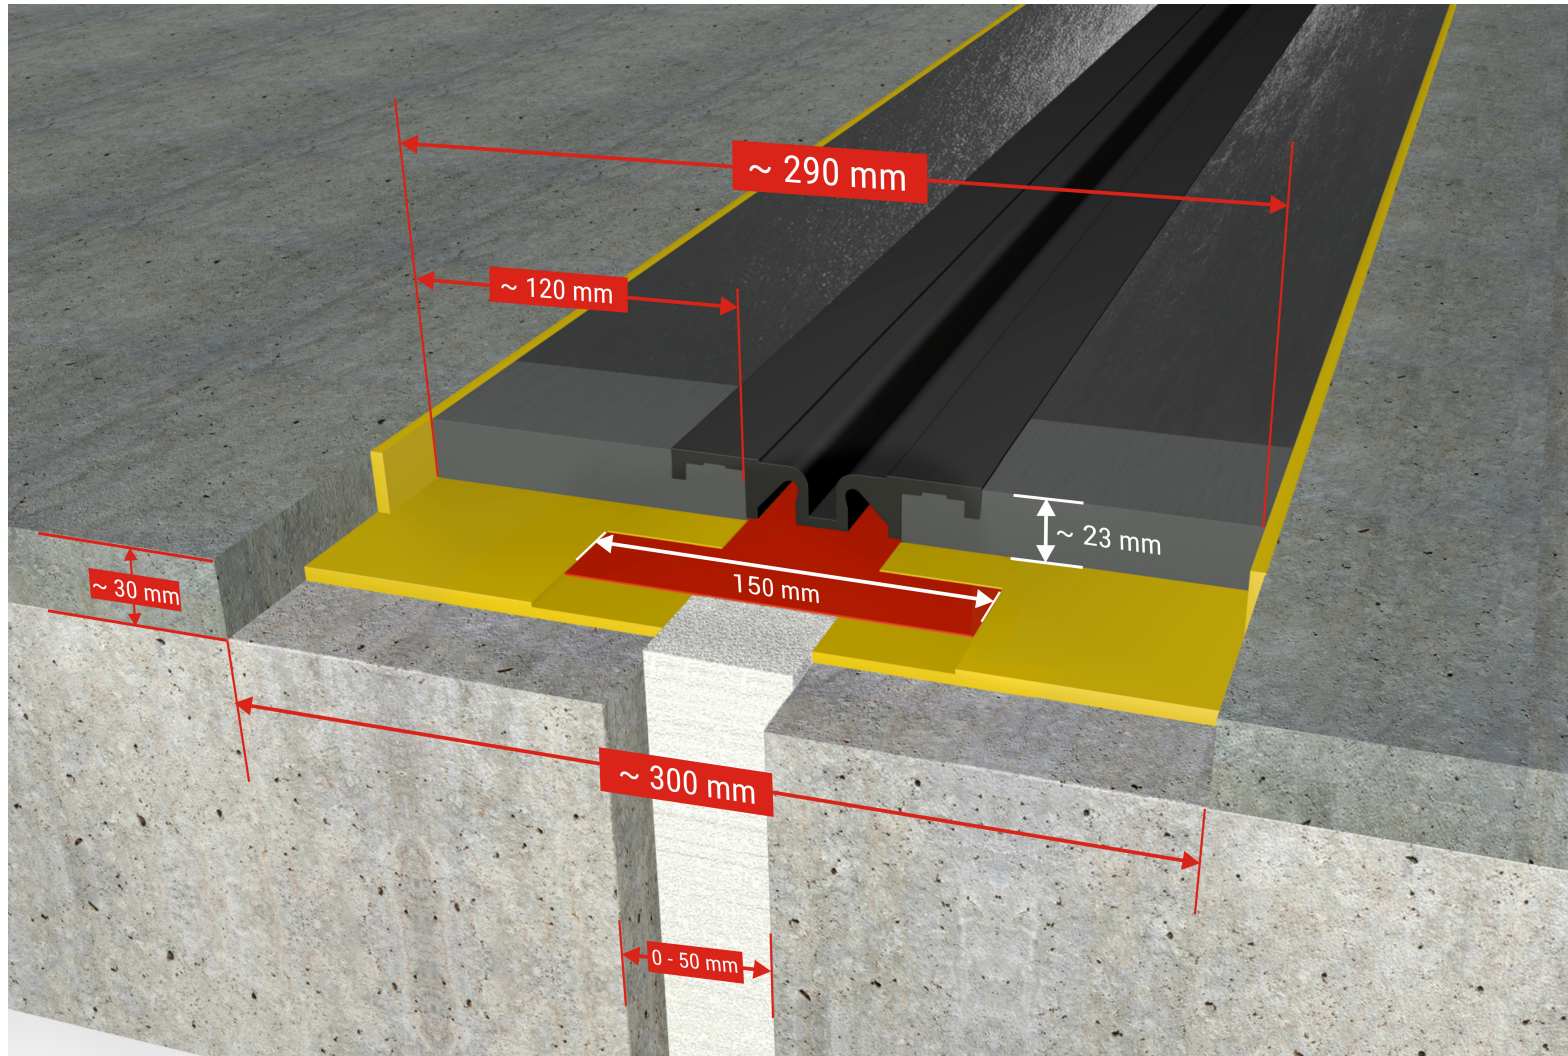

Das abgebildete Schema ersetzt nicht planerische Verantwortung von Architekten und Statikern. Die Angaben erfolgen ohne Gewähr. The scheme shown does not substitute the planning responsibility of architects and structural engineers. All information is subject to change.

Fugenprofil FloorBridge® CPS 20/50 Mono
Joint profile FloorBridge® CPS 20/50 Mono

Verbundkleber FloorBridge® Connect 01/03/04/20
Adhesive FloorBridge® Connect 01/03/04/20

Beton
Concrete / Cement

Versiegelung / Beschichtung
Sealing / Coating

Rundschnur / Schaumstoff
Round cord / foam material

Abdichtungsband FloorBridge® SM 150
Sealing membrane FloorBridge® SM 150

Auswechselbare Dehneinlage
Replaceable expansion insert

Fuge im Untergrund beim Einbau: 0-50 mm
Joint in the substrate during installation: 0-50 mm