


FloorBridge® CPS 20/50

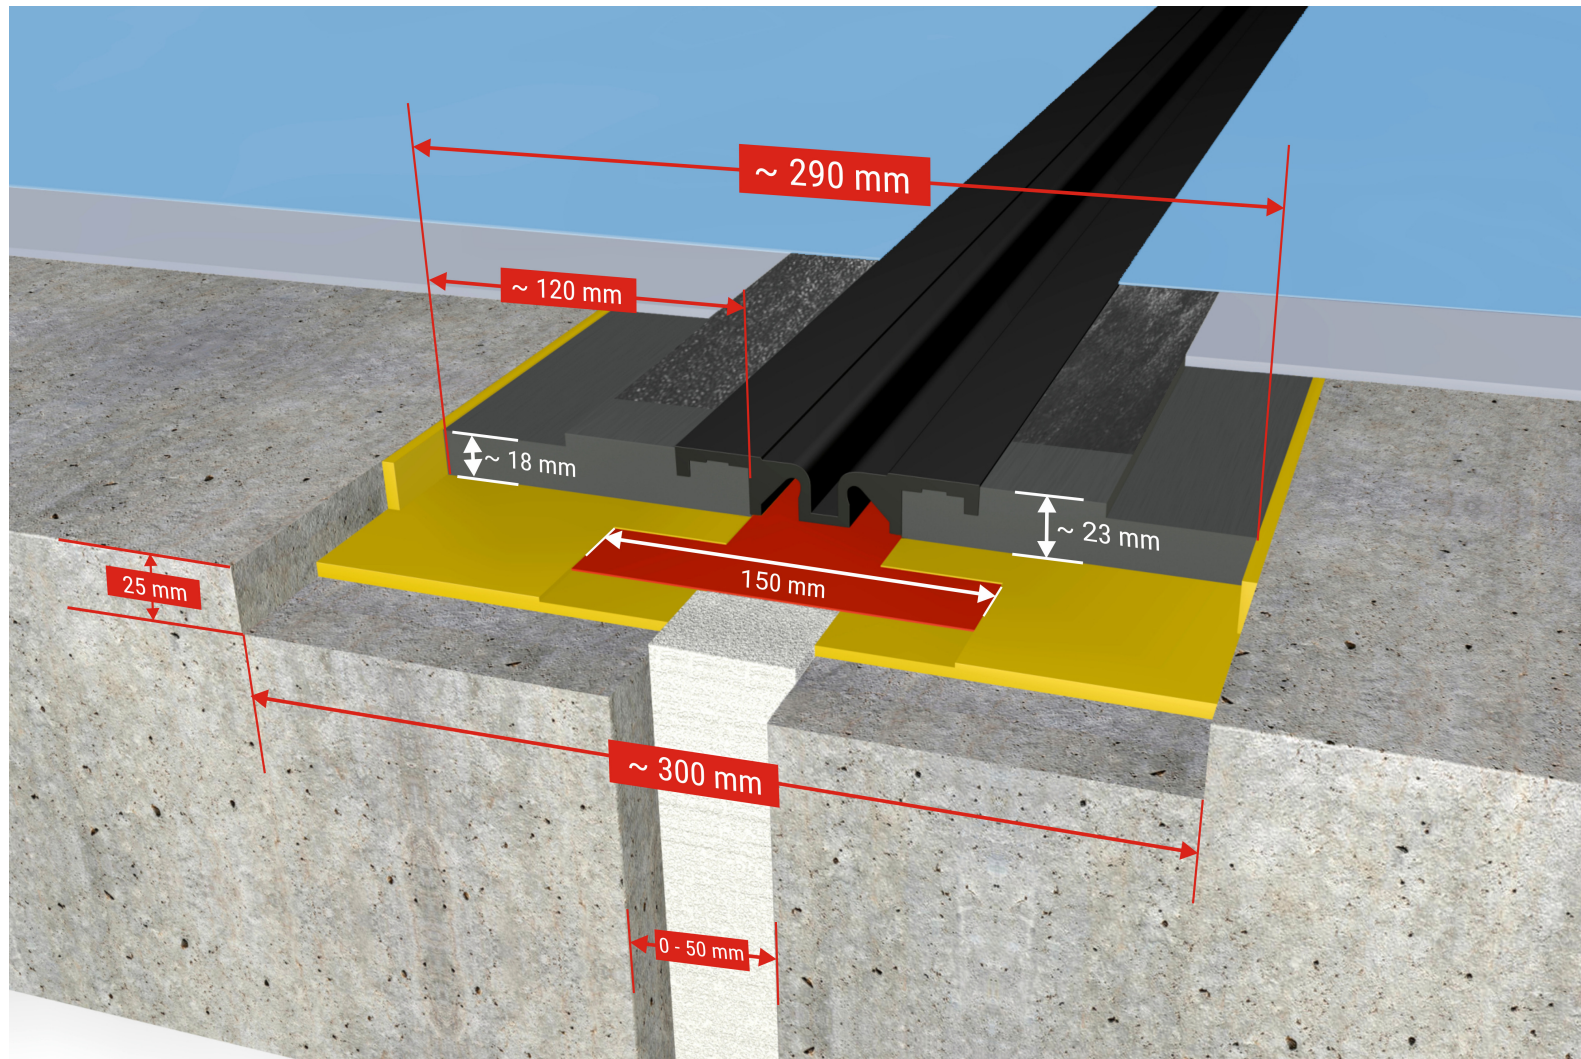

 Fugenprofil FloorBridge® CPS 20/50
Joint profile FloorBridge® CPS 20/50

 Beton
Concrete / Cement

 Verbundkleber FloorBridge® Connect 01/03
Adhesive FloorBridge® Connect 01/03

 Parkhausbeschichtungssystem
Car park coating system

 Rundschnur / Schaumstoff
Round cord / foam material

 Versiegelung / Beschichtung
Sealing / Coating

 Abdichtungsband FloorBridge® SM 150
Sealing membrane FloorBridge® SM 150

 Auswechselbare Dehneinlage
Replaceable expansion insert

Fuge im Untergrund beim Einbau: 0-50 mm
Joint in the substrate during installation: 0-50 mm

Das abgebildete Schema ersetzt nicht planerische Verantwortung von Architekten und Statikern. Die Angaben erfolgen ohne Gewähr.
The scheme shown does not substitute the planning responsibility of architects and structural engineers. All information is subject to change.