


FloorBridge® CPS 20/80

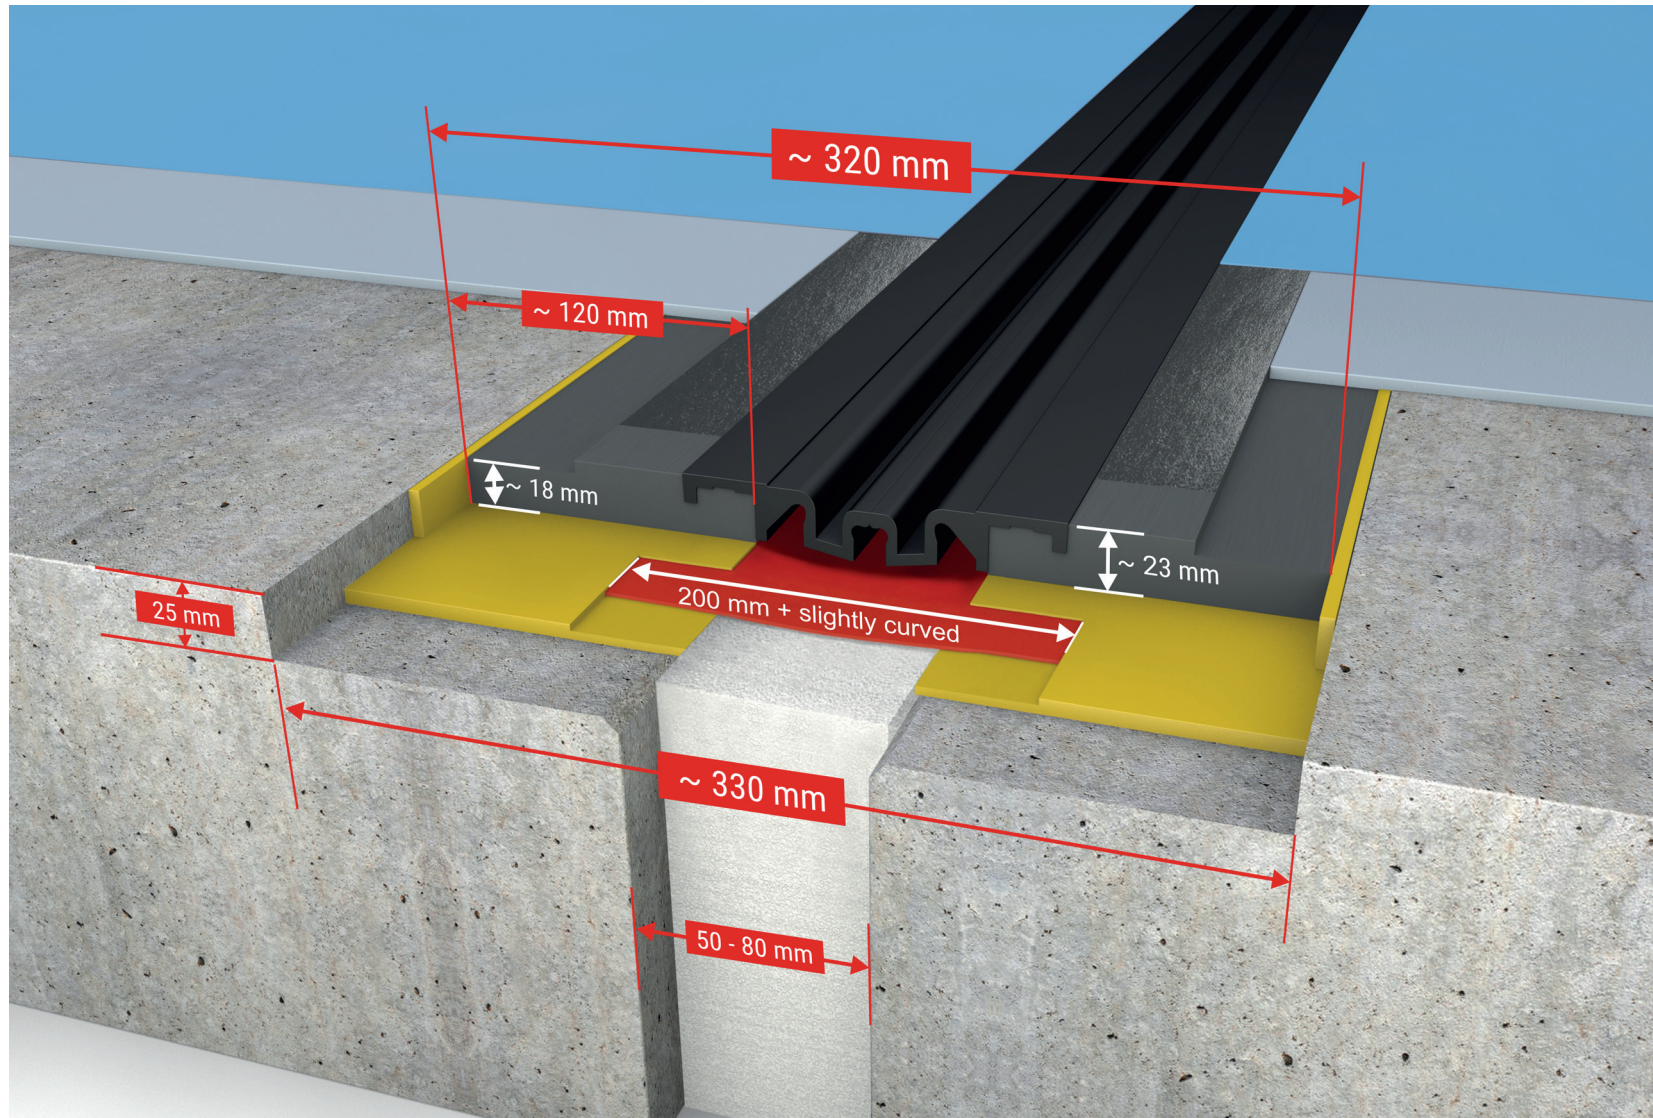

- | | | | | |
|--|--|---|--|--|
|  Fugenprofil FloorBridge® CPS 20/80 |  Verbundkleber FloorBridge® Connect 01/03 |  Rundschnur / Schaumstoff |  Abdichtungsband FloorBridge® SM 200 |  Auswechselbare Dehneinlage |
|  Joint profile FloorBridge® CPS 20/80 |  Adhesive FloorBridge® Connect 01/03 |  Round cord / foam material |  Sealing membrane FloorBridge® SM 200 |  Replaceable expansion insert |
|  Beton |  Parkhausbeschichtungssystem |  Versiegelung / Beschichtung | Fuge im Untergrund beim Einbau: 50-80 mm | |
|  Concrete / Cement |  Car park coating system |  Sealing / Coating | Joint in the substrate during installation: 50-80 mm | |

