


FloorBridge® CP 20/80

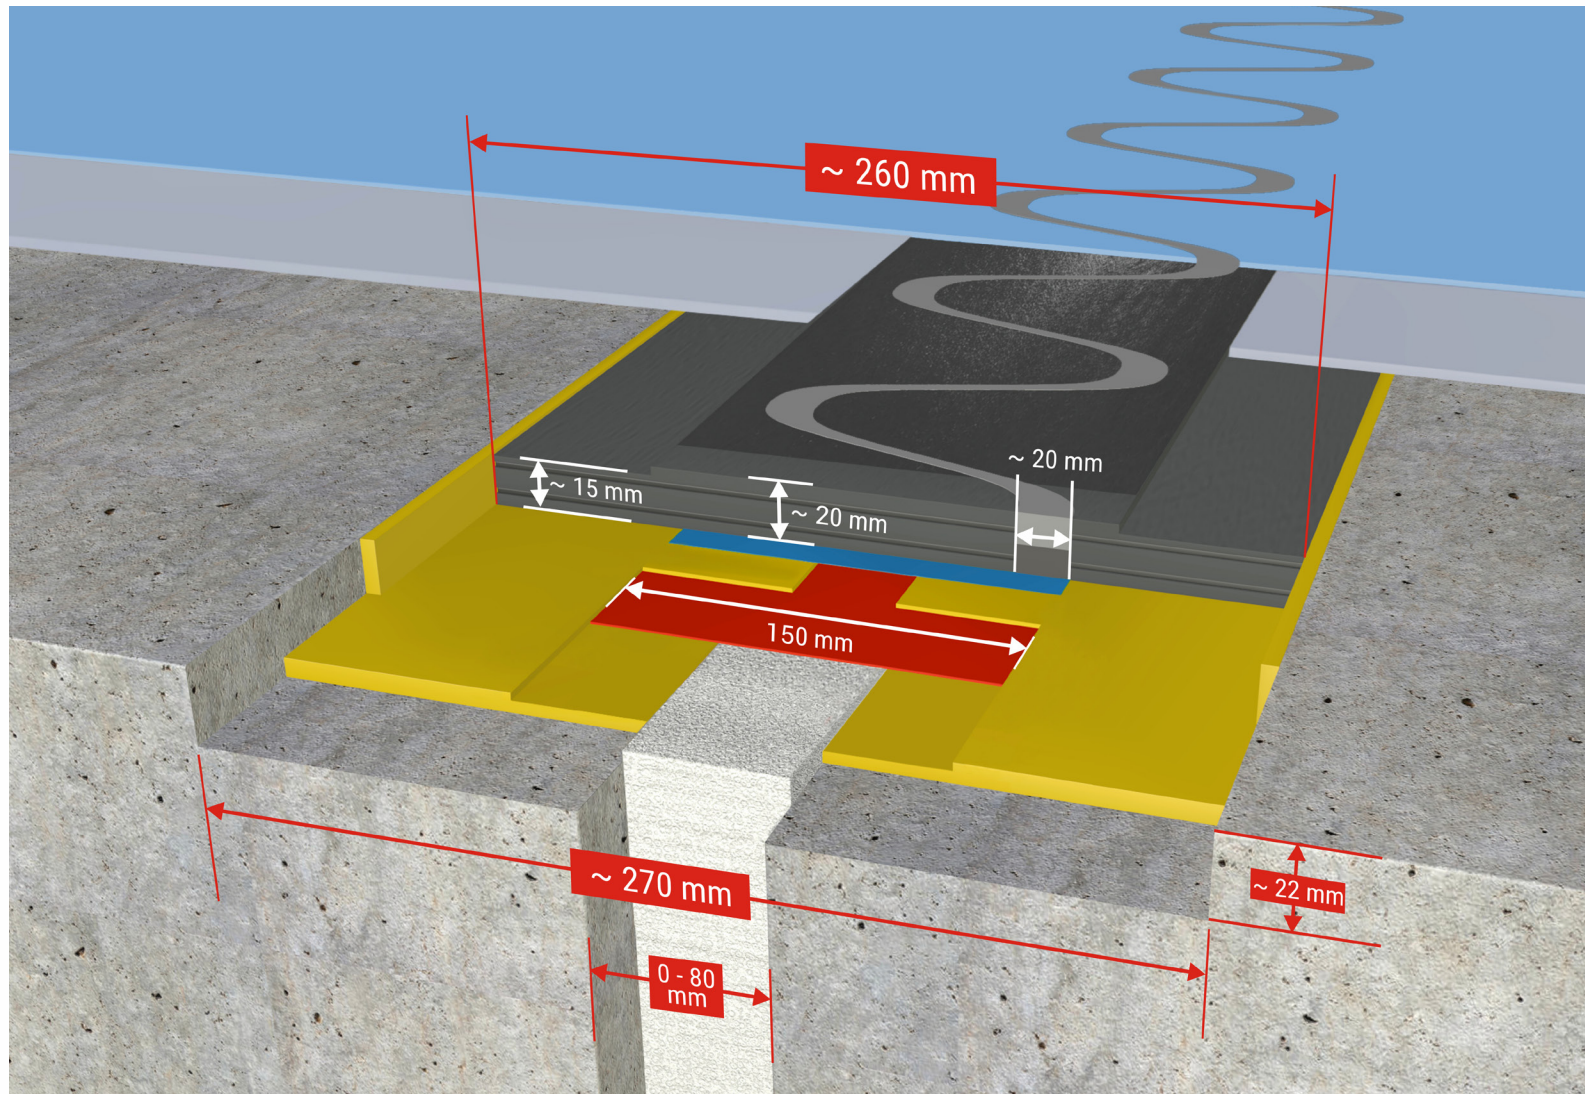

- | | | | | |
|--------------------------------------|--|-----------------------------|---|-------------------|
| Fugenprofil FloorBridge® CP 20/80 | Verbundkleber FloorBridge® Connect 01/03 | Rundsnur / Schaumstoff | Gleitstreifen auf der Unterseite des Fugenprofils (Klebeband) | Beton |
| Joint profile FloorBridge® CP 20/80 | Adhesive FloorBridge® Connect 01/03 | Round cord / foam material | Sliding strip on the underside of the joint profile (adhesive tape) | Concrete / Cement |
| Abdichtungsband FloorBridge® SM 150 | Parkhausbeschichtungssystem | Versiegelung / Beschichtung | | |
| Sealing membrane FloorBridge® SM 150 | Car park coating system | Sealing / Coating | | |

