


FloorBridge® CPS 20/80 MONO Beton

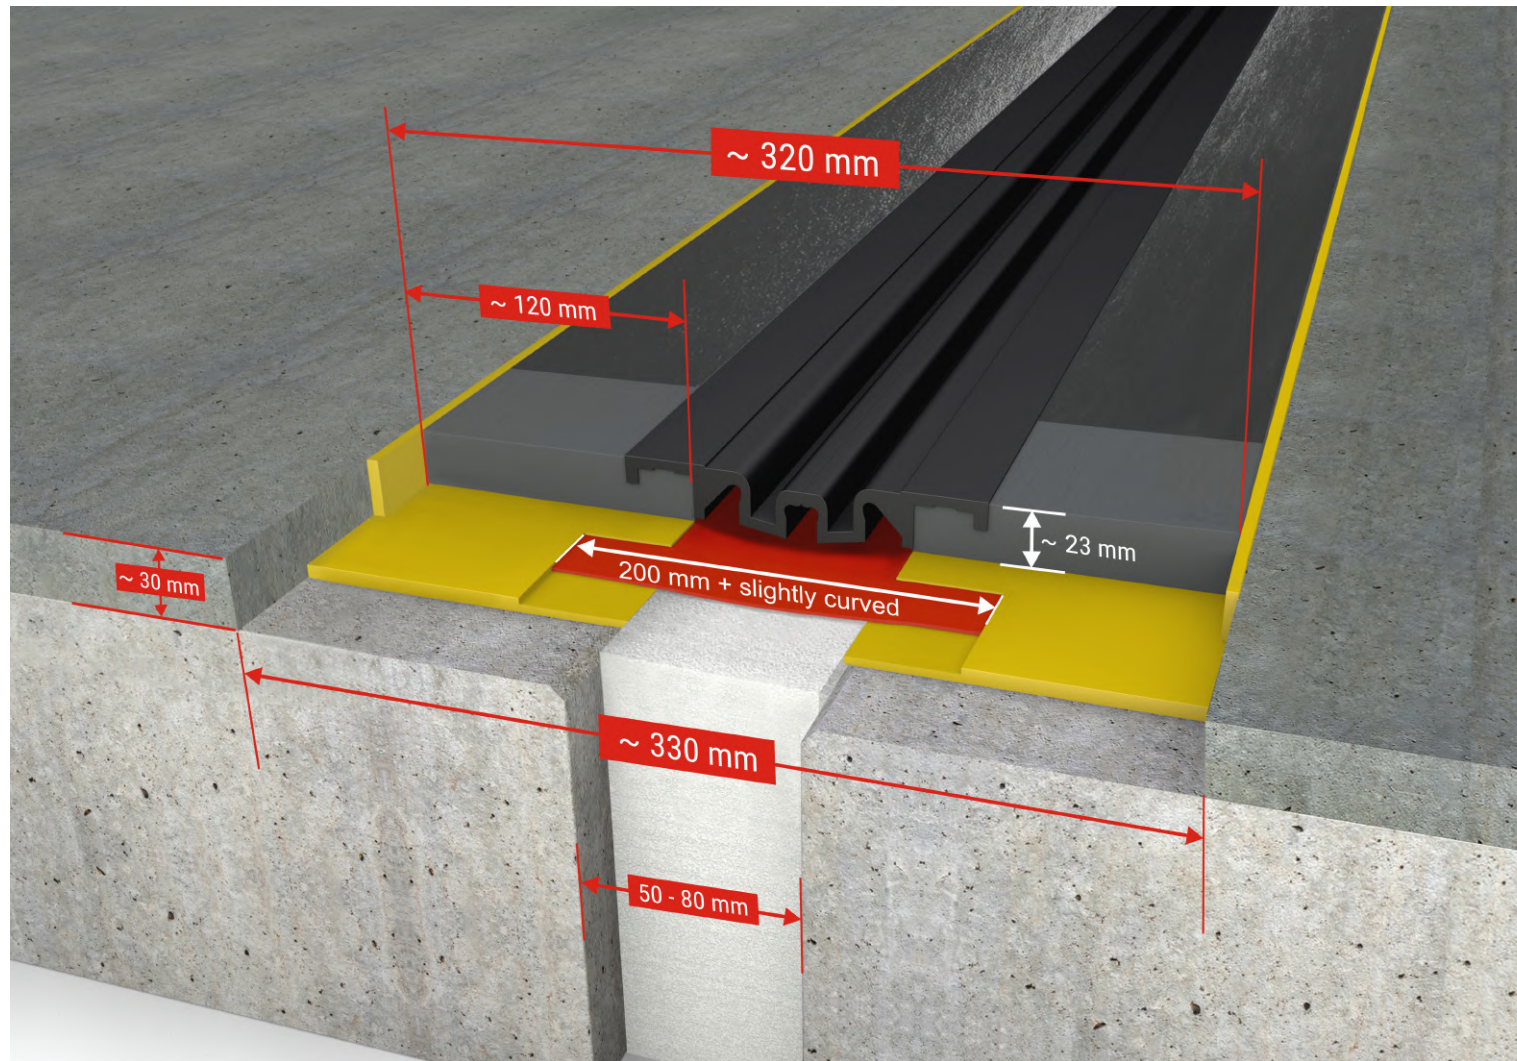

Das abgebildete Schema ersetzt nicht planerische Verantwortung von Architekten und Statikern. Die Angaben erfolgen ohne Gewähr.
The scheme shown does not substitute the planning responsibility of architects and structural engineers. All information is subject to change.

 Fugenprofil FloorBridge® CPS 20/80 Mono
Joint profile FloorBridge® CPS 20/80 Mono

 Beton
Concrete / Cement

 Verbundkleber FloorBridge® Connect 01/03/04/20
Adhesive FloorBridge® Connect 01/03/04/20

 Versiegelung / Beschichtung
Sealing / Coating



 Rundschnur / Schaumstoff
Round cord / foam material



 Abdichtungsband FloorBridge® SM 200
Sealing membrane FloorBridge® SM 200

 Auswechselbare Dehneinlage
Replaceable expansion insert

Fuge im Untergrund beim Einbau: 50-80 mm Joint
in the substrate during installation: 50-80 mm