


FloorBridge® SLX 15/10

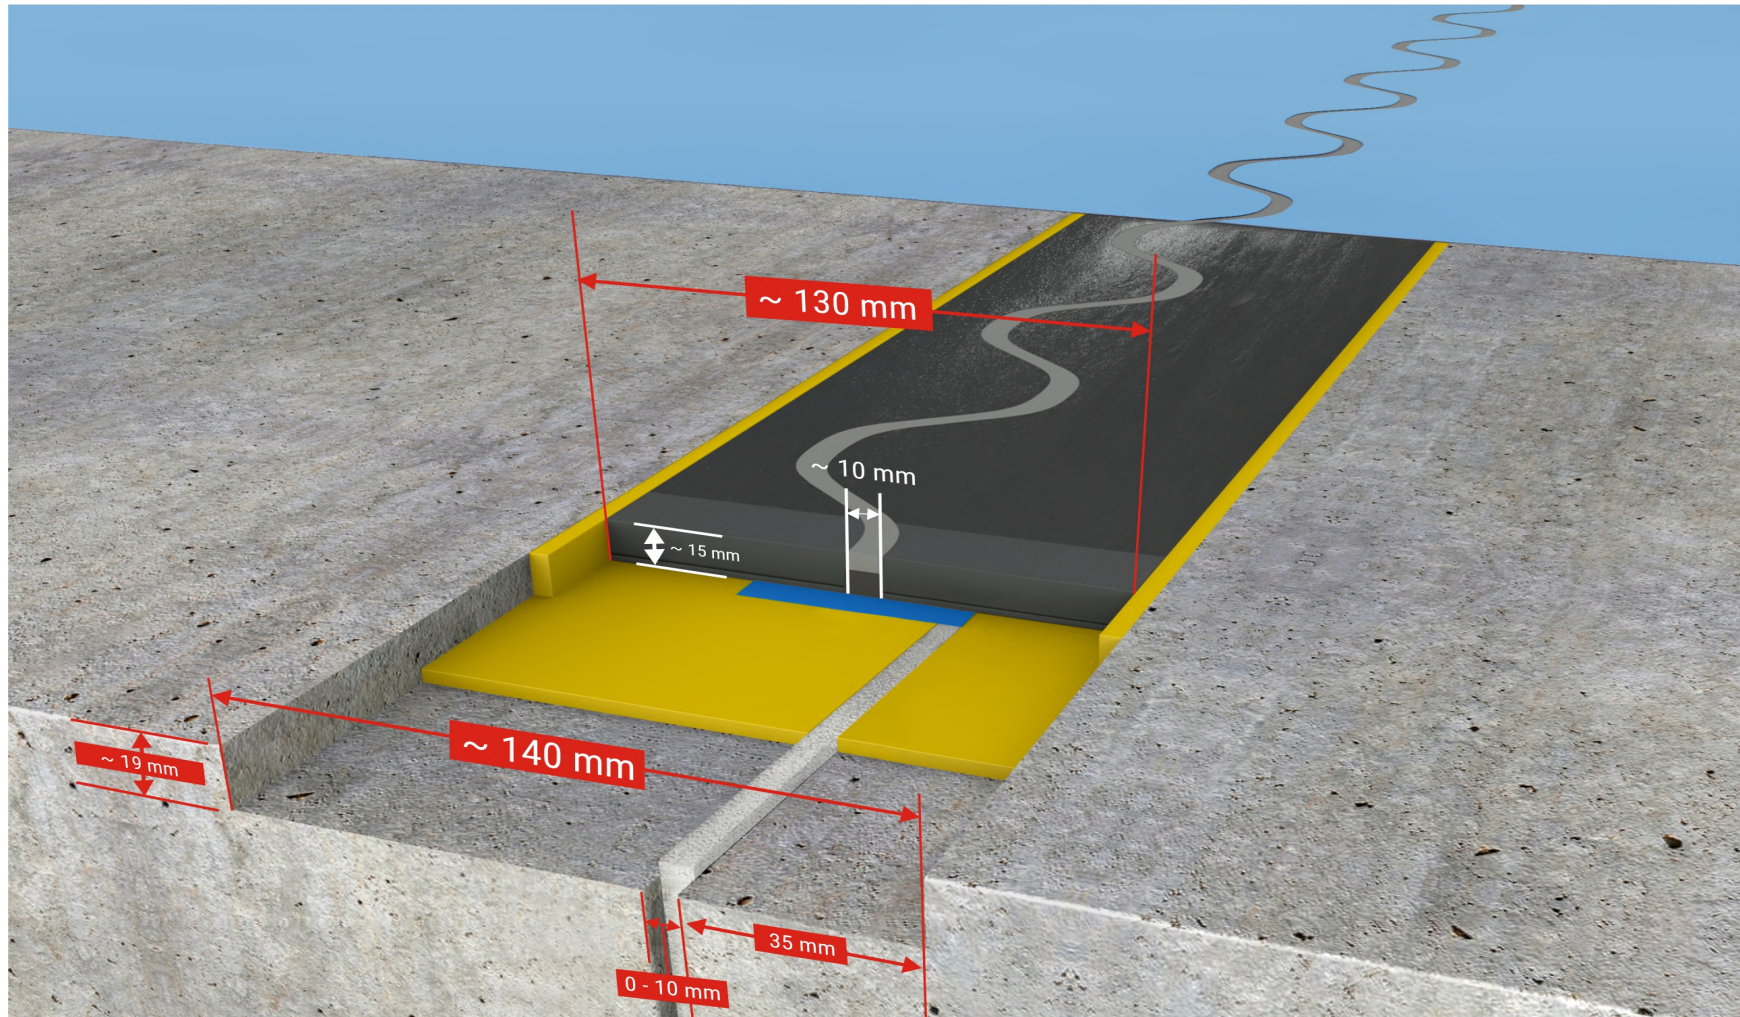

Fugenprofil FloorBridge® SLX 15/10
Joint profile FloorBridge® SLX 15/10

Verbundkleber FloorBridge® Connect 01/03/04/20
Adhesive FloorBridge® Connect 01/03/04/20

Beton
Concrete / Cement

Versiegelung/Beschichtung
Sealing/Coating

Rundschnur / Schaumstoff
Round cord / foam material

Werkseitig aufgetragener Gleitsstreifen auf der Unterseite des Profils (Klebeband)
Factory-applied sliding strip on the underside of the profile (adhesive tape)

Fuge im Untergrund beim Einbau: 0-10 mm
Joint in the substrate during installation: 0-10 mm

Das abgebildete Schema ersetzt nicht planerische Verantwortung von Architekten und Statikern. Die Angaben erfolgen ohne Gewähr. The scheme shown does not substitute the planning responsibility of architects and structural engineers. All information is subject to change.